
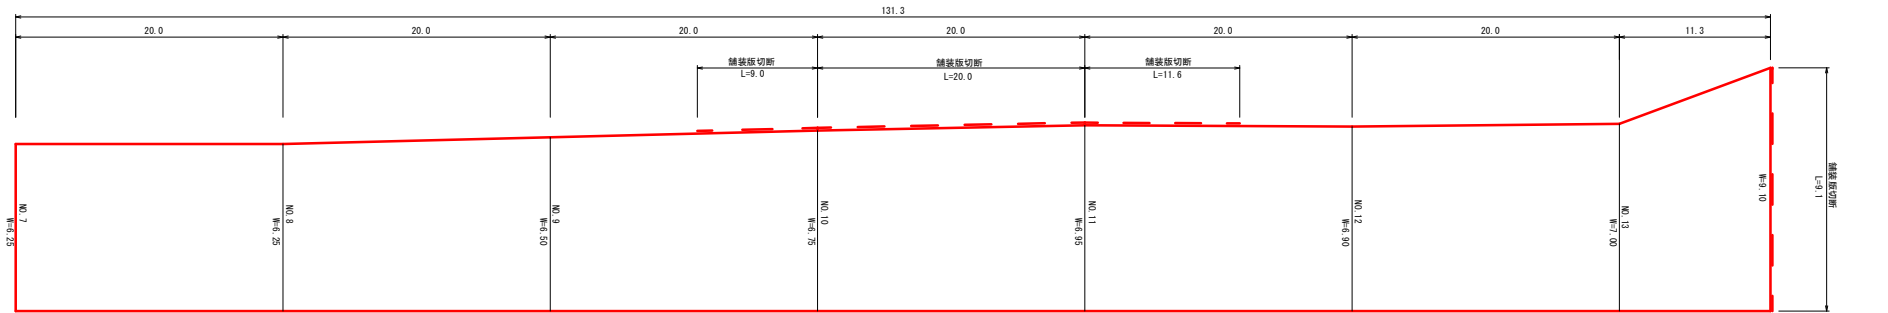


図面番号	／	縮 尺	図 示
工 種	舗 装 工 事		
種 別	展 開 図		1 / 1
施 設 名 河 川 名	市道新町1号線		
工事箇所	安芸高田市吉田町吉田		
安 芸 高 田 市			

市道新町1号線舗装工事

縦S=1:100 横S=1:200

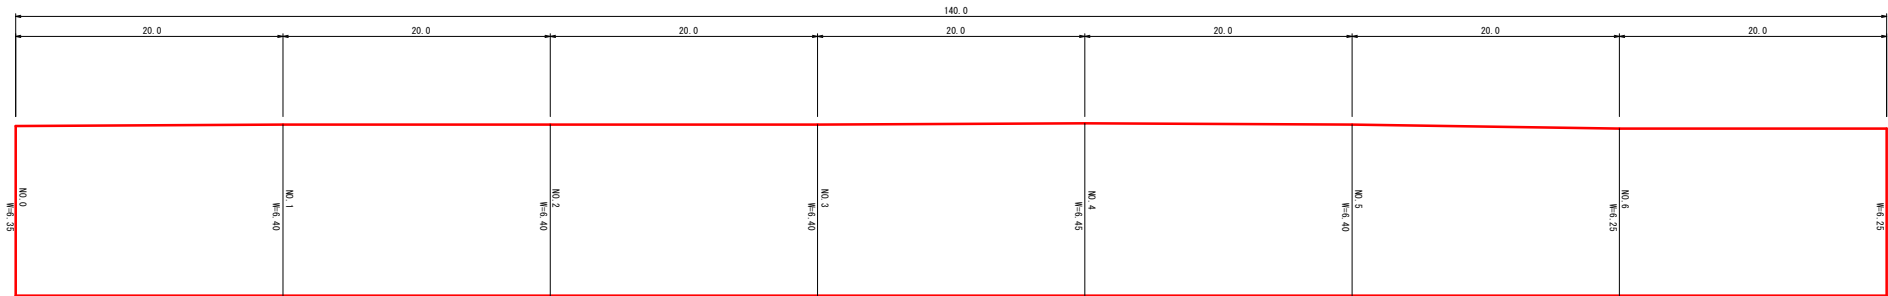

国道54号線